



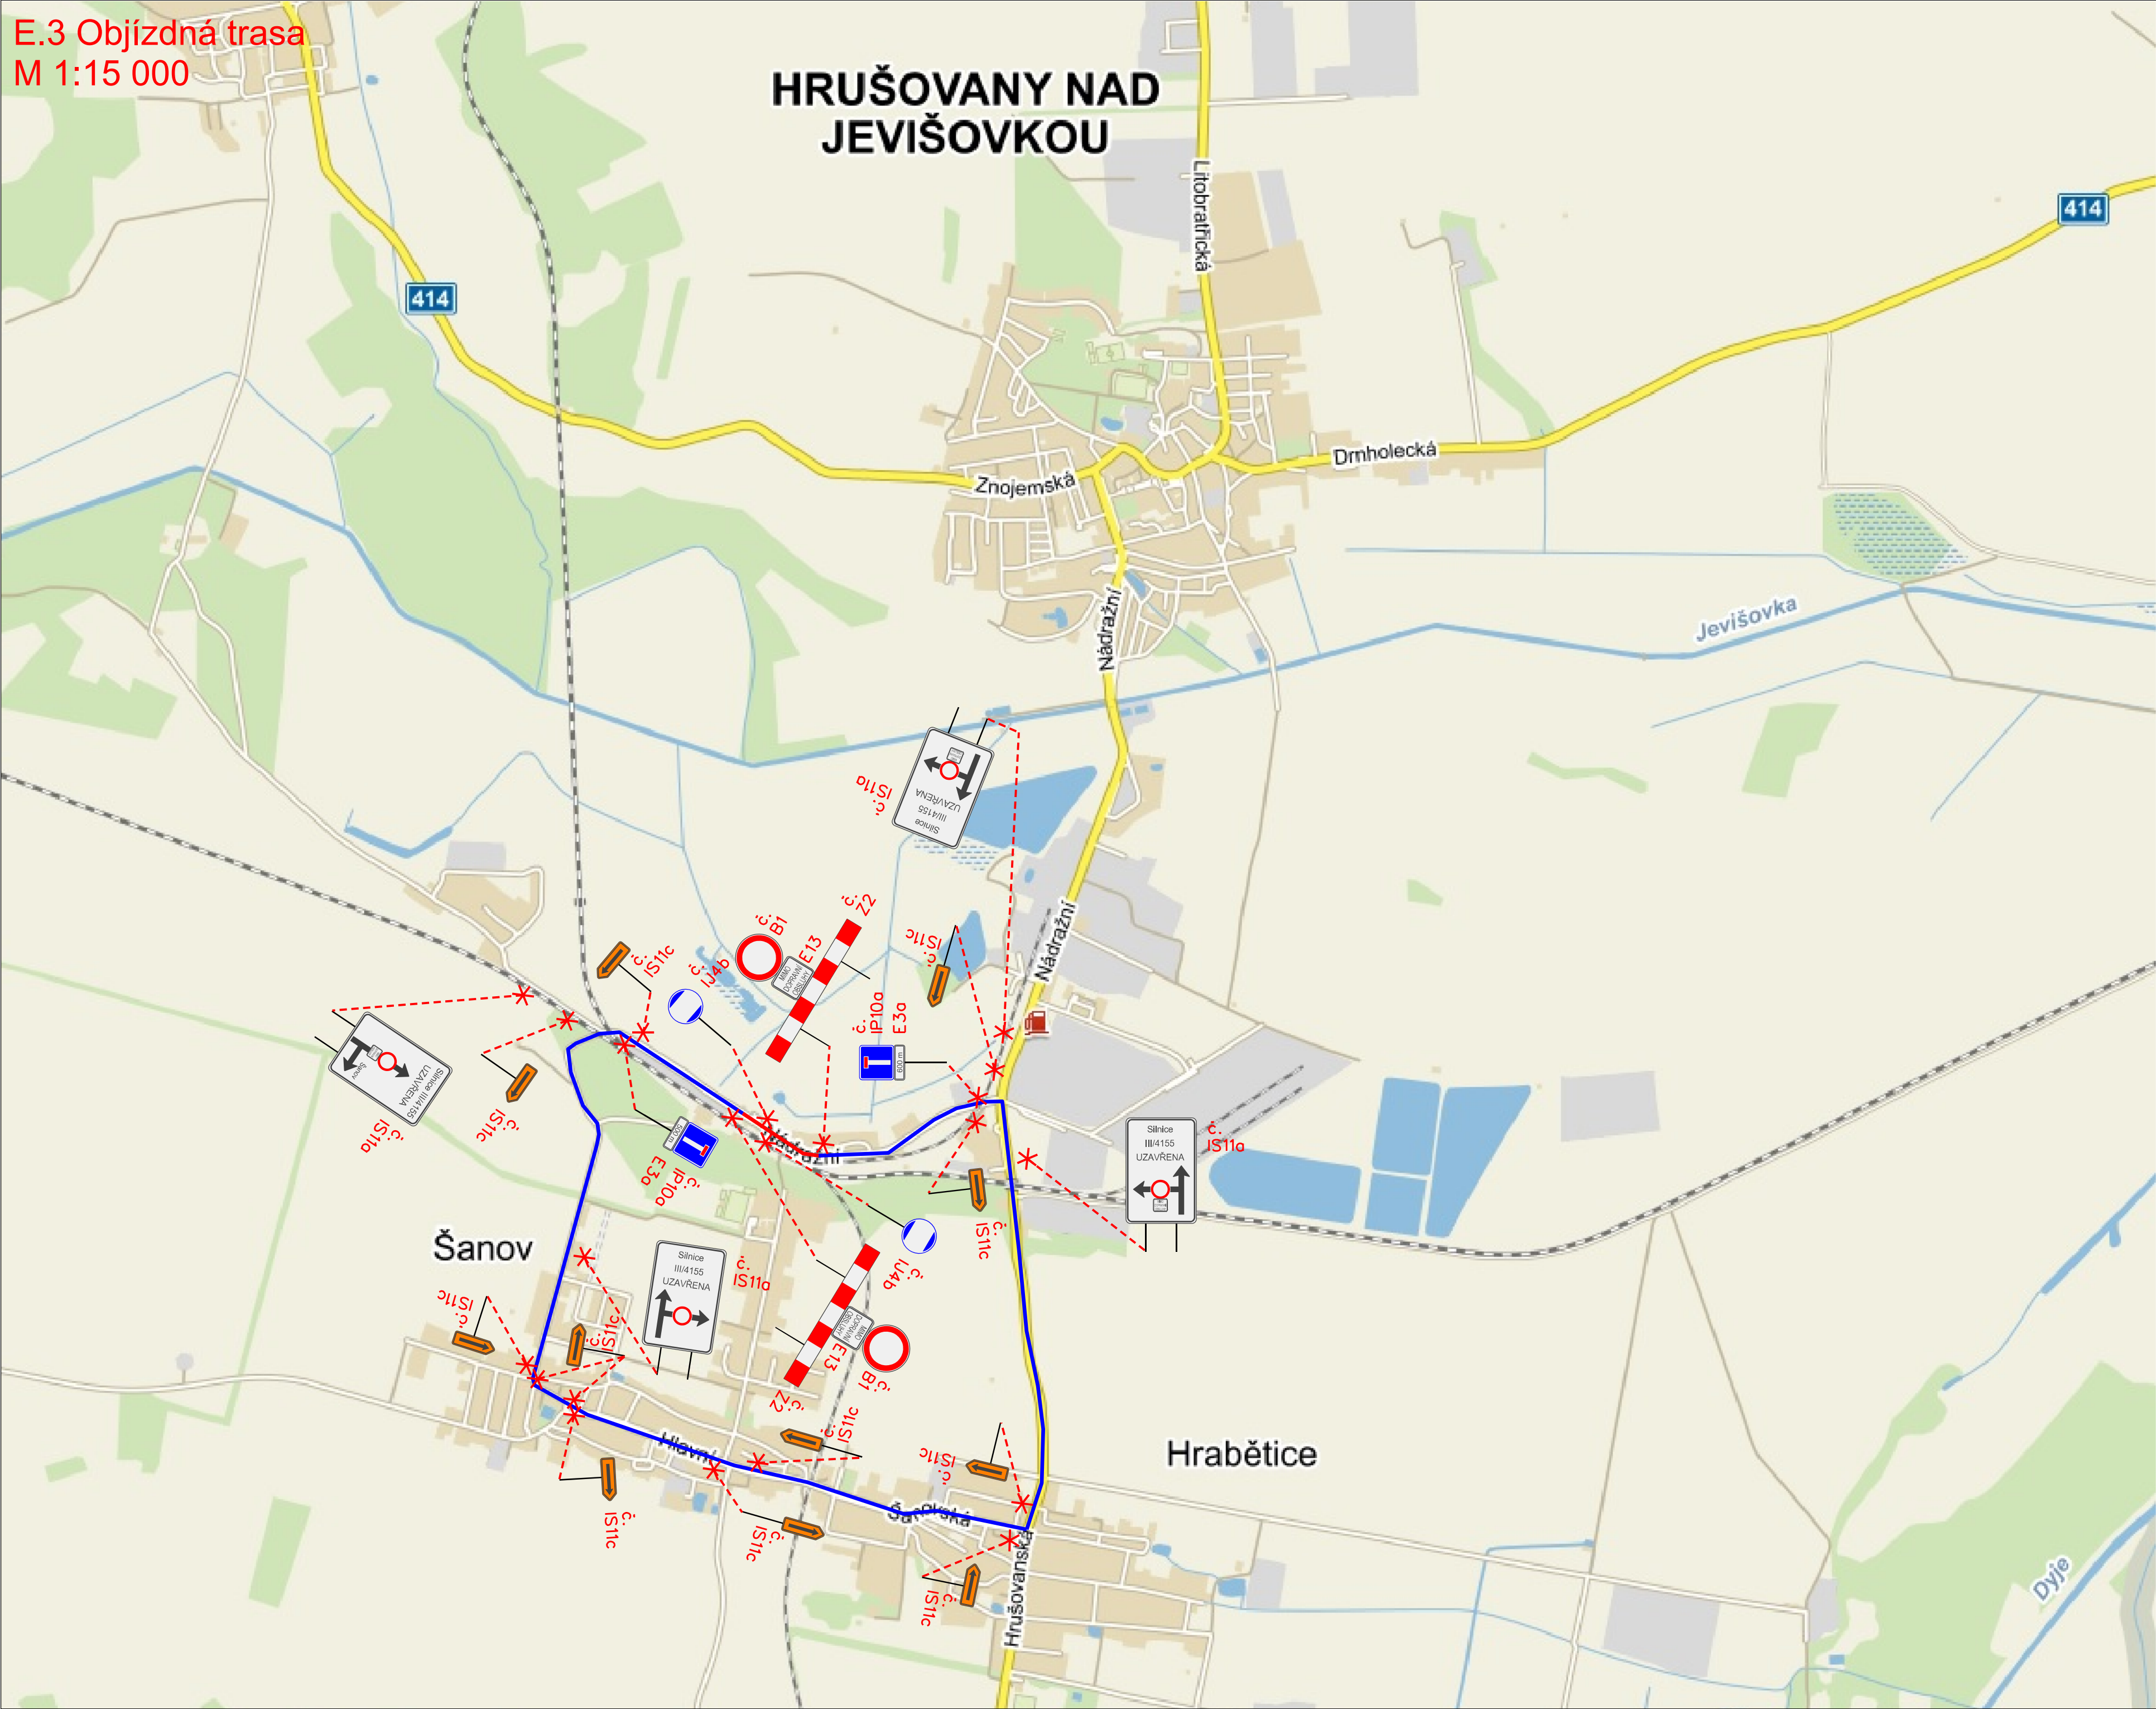

LEGENDA:

ÚPLNÁ UZAVÍRKA MIMO BUS , VOZIDLA IZS A DOPRAVNÍ OBSLUHY

OBJÍZDNÁ TRASA

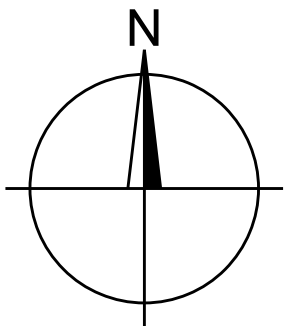

Zodp. projektant:	Vedoucí projektant:	Vypracovala:	VIA Design	
Ing. Bořek Zvědělík	Ing. Bořek Zvědělík	Ing. Petra Masáříková	ViaDesign, s.r.o. Na Zahradách 16, 690 02 Břeclav Tel. 519 326 370, 519 331 400 e-mail: viadesigne@viadesigne.eu	
OÚ: Šanov nad Jevišovkou		KřÚ: Jihomoravský		Formát: 5 x A4
Objednatel: Jihomoravský kraj		Datum:		Datum: III/2017
Akce: Hrušovany nad Jevišovkou, žel. st., přestupní uzel IDS JMK		Číslo zakázky:		VD 20616
		Měřítko:		1 : 15 000
		Stupeň dokumentace: DSP/PDPS		Výtisk číslo:
Příloha: OBJÍZDNÁ TRASA		Příloha číslo: E.3		